

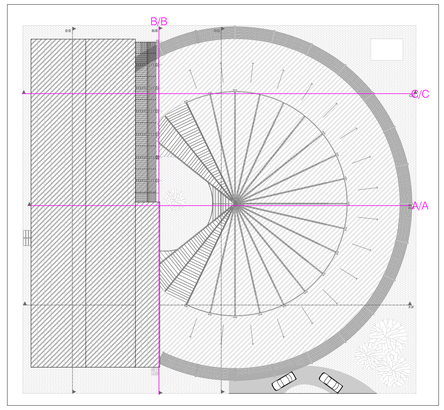


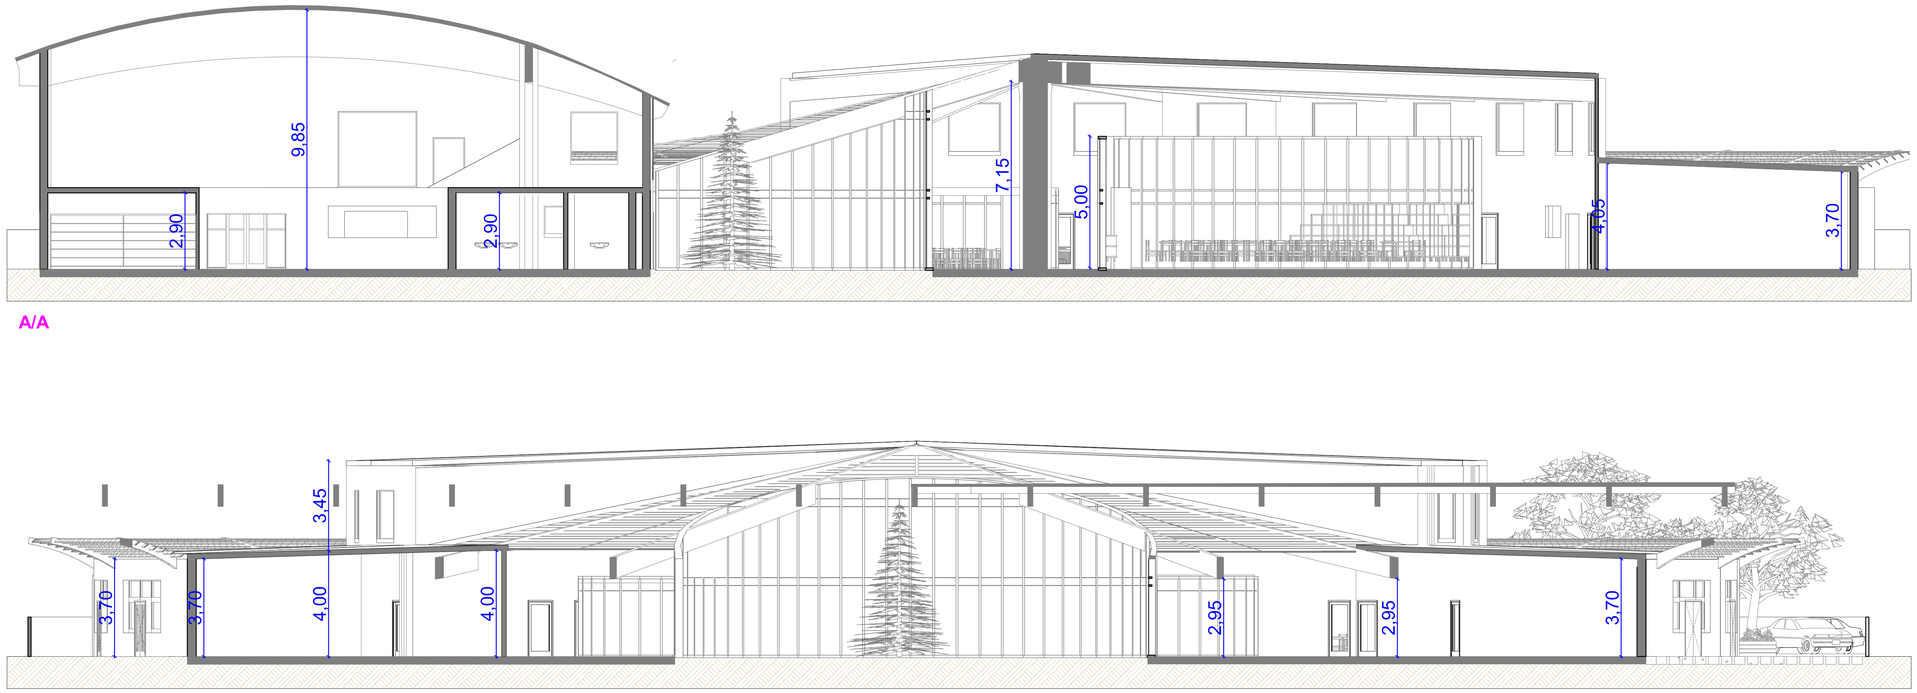

A/A

B/B

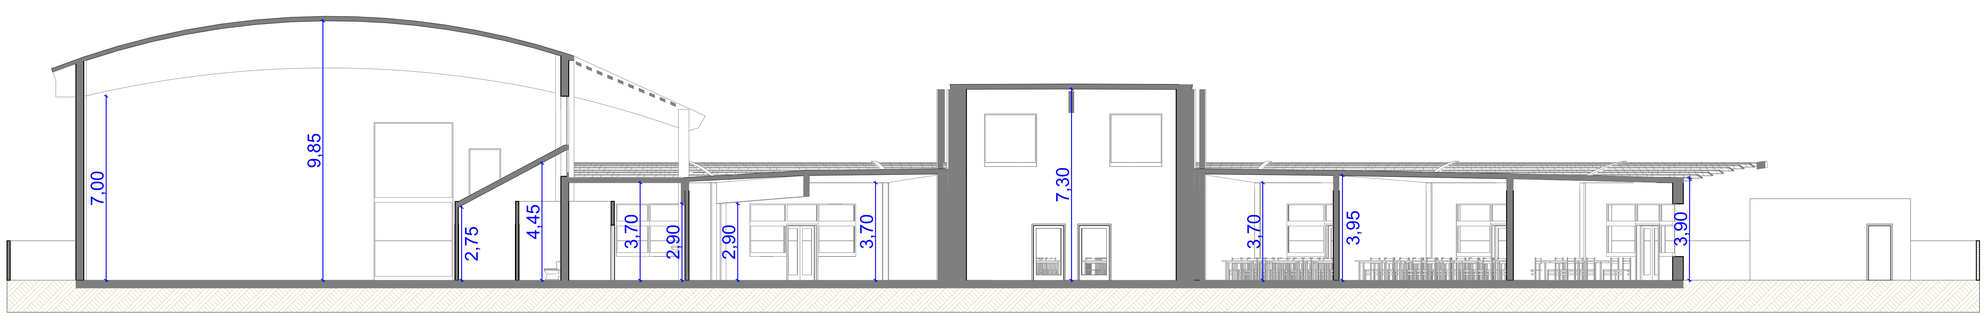

C/C

Città di Siderno

(Città Metropolitana di Reggio Calabria)

COMMITTENTE

PROGETTO DEFINITIVO

NUOVO EDIFICIO SCOLASTICO
SCUOLA MEDIA STATALE " ALVARO "
VIA TRIESTE- SIDERNO

SEDE SCOLASTICA

08 - SEZIONI A/A -B/B - C/C — OGGETTO DELLA TAVOLA

1:100 — SCALA

PROGETTISTA

IL RESPONSABILE AREA TECNICA
Ing. Vincenzo ERRIGO

NUMERAZIONE DEL PROGETTISTA

01/2017
PROGETTO NUMERO

TIPO	LOTTO	NUMERO	REVISIONE
PD	UNICO	1	

N°	DATA	REVISIONE - DESCRIZIONE	SIGLA