


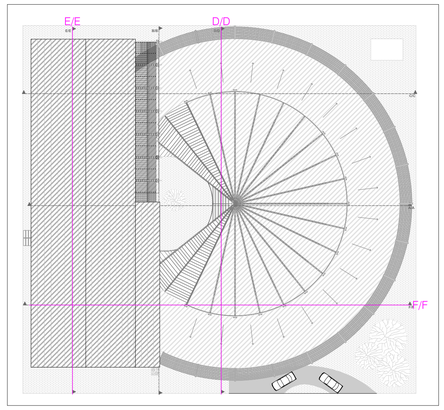


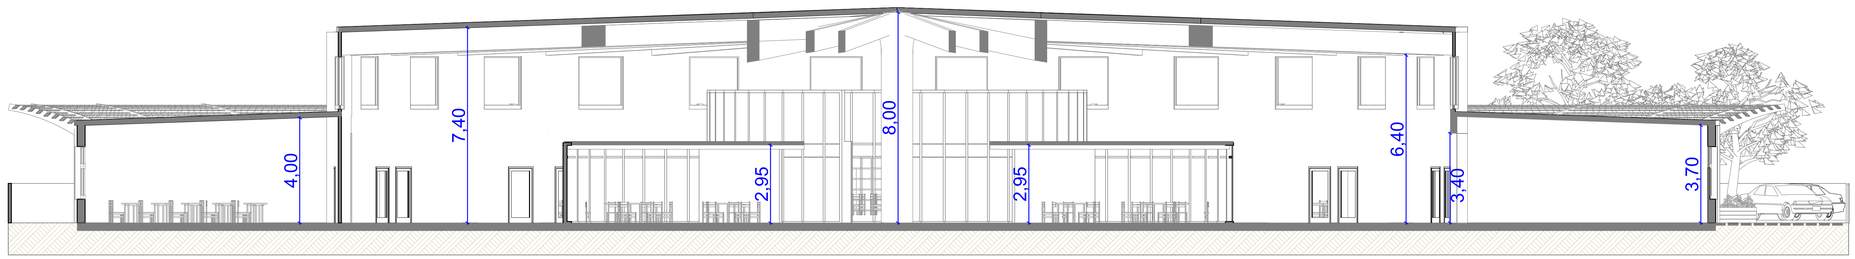

D/D

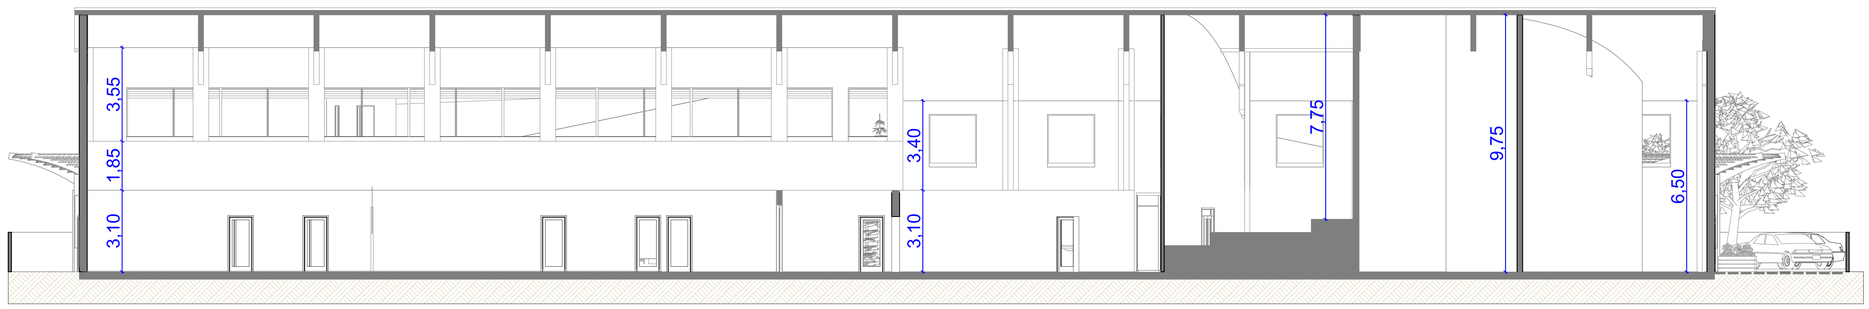

E/E

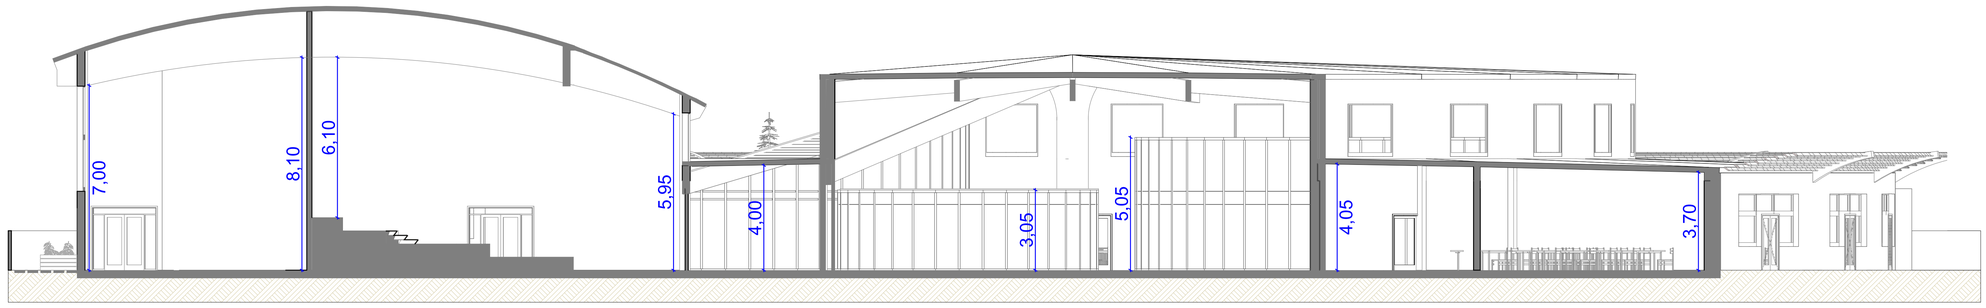

F/F

Città di Siderno

COMMITTENTE (Città Metropolitana di Reggio Calabria)

PROGETTO DEFINITIVO

NUOVO EDIFICIO SCOLASTICO
SCUOLA MEDIA STATALE " ALVARO "
VIA TRIESTE- SIDERNO

SEDE SCOLASTICA

09 - SEZIONI D/D - E/E - F/F

OGGETTO DELLA TAVOLA

1:100

SCALA

PROGETTISTA

IL RESPONSABILE AREA TECNICA
Ing. Vincenzo ERRIGO

NUMERAZIONE DEL PROGETTISTA

01/2017

PROGETTO NUMERO

TIPO	LOTTO	NUMERO	REVISIONE
PD	UNICO	1	

N°	DATA	REVISIONE - DESCRIZIONE	SIGLA