




PROSPETTO PRINCIPALE SUD/OVEST

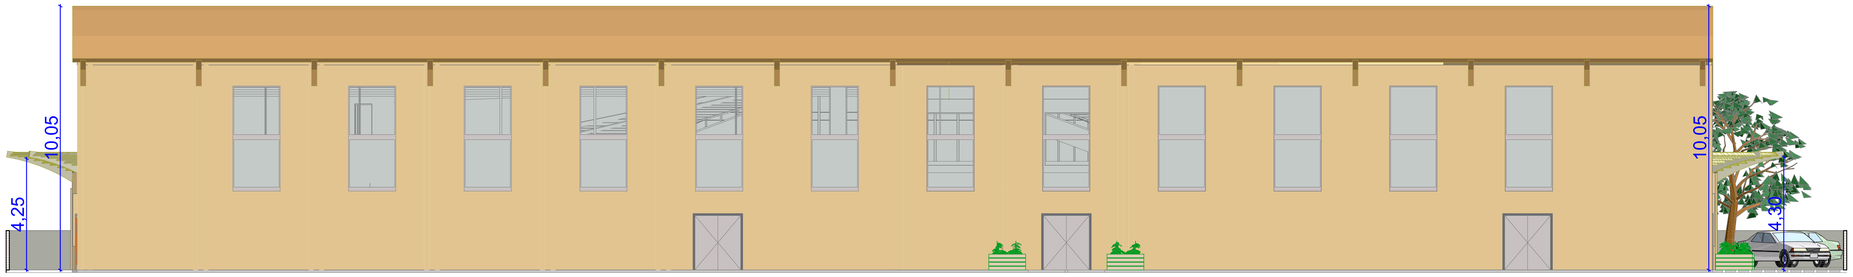

PROSPETTO NORD/OVEST

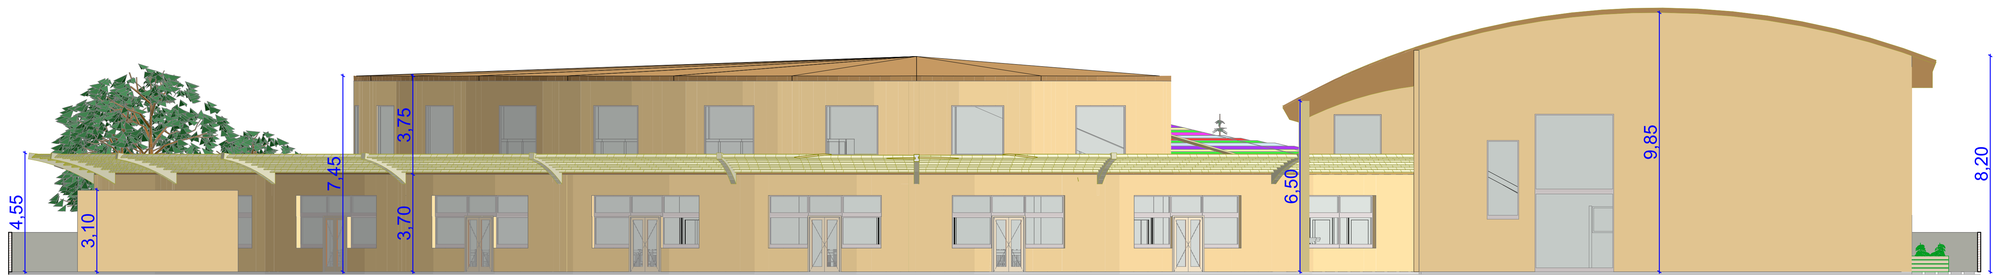

PROSPETTO NORD/EST

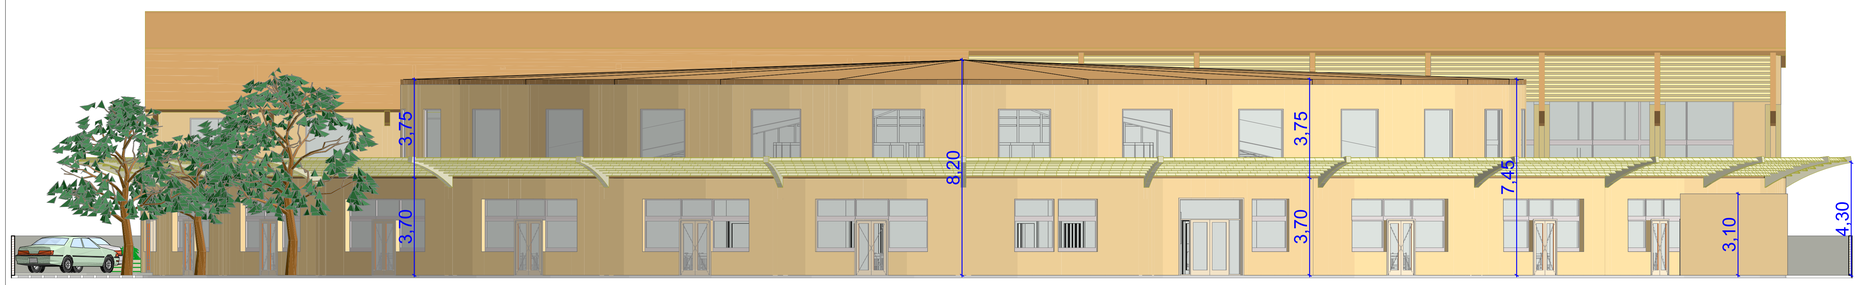

PROSPETTO SUD/EST

Città di Siderno

COMMITTENTE (Città Metropolitana di Reggio Calabria)

PROGETTO DEFINITIVO

NUOVO EDIFICIO SCOLASTICO
SCUOLA MEDIA STATALE " ALVARO "
VIA TRIESTE- SIDERNO

SEDE SCOLASTICA

INQUADRAMENTO TERRITORIALE — OGGETTO DELLA TAVOLA

1:100 — SCALA

PROGETTISTA

IL RESPONSABILE AREA TECNICA
Ing. Vincenzo ERRIGO

NUMERAZIONE DEL PROGETTISTA

07 - PROSPETTI

01/2017
PROGETTO NUMERO

TIPO	LOTTO	NUMERO	REVISIONE	N°	DATA	REVISIONE - DESCRIZIONE	SIGLA
PD	UNICO	1					