Città di Siderno

(Città Metropolitana di Reggio Calabria)

COMMITTENTE

DEMOLIZIONE E RICOSTRUZIONE NUOVO EDIFICIO SCOLASTICO " ALVARO"
CODICE EDIFICIO RC 880590

PROGETTO DEFINITIVO

NUOVO EDIFICIO SCOLASTICO
SCUOLA MEDIA STATALE " ALVARO "
VIA TRIESTE- SIDERNO

SEDE SCOLASTICA

IMPIANTO DISTRIBUZIONE ACQUE PIOVANE PER IRRIGAZIONE

OGGETTO DELLA TAVOLA

1:100

SCALA

PROGETTISTA


IL RESPONSABILE AREA TECNICA
Ing. Vincenzo ERRIGO

NUMERAZIONE DEL PROGETTISTA

01/2017

PROGETTO NUMERO

TIPO	LOTTO	NUMERO	REVISIONE	N°	DATA	REVISIONE - DESCRIZIONE	SIGLA
PD	IMP	11					

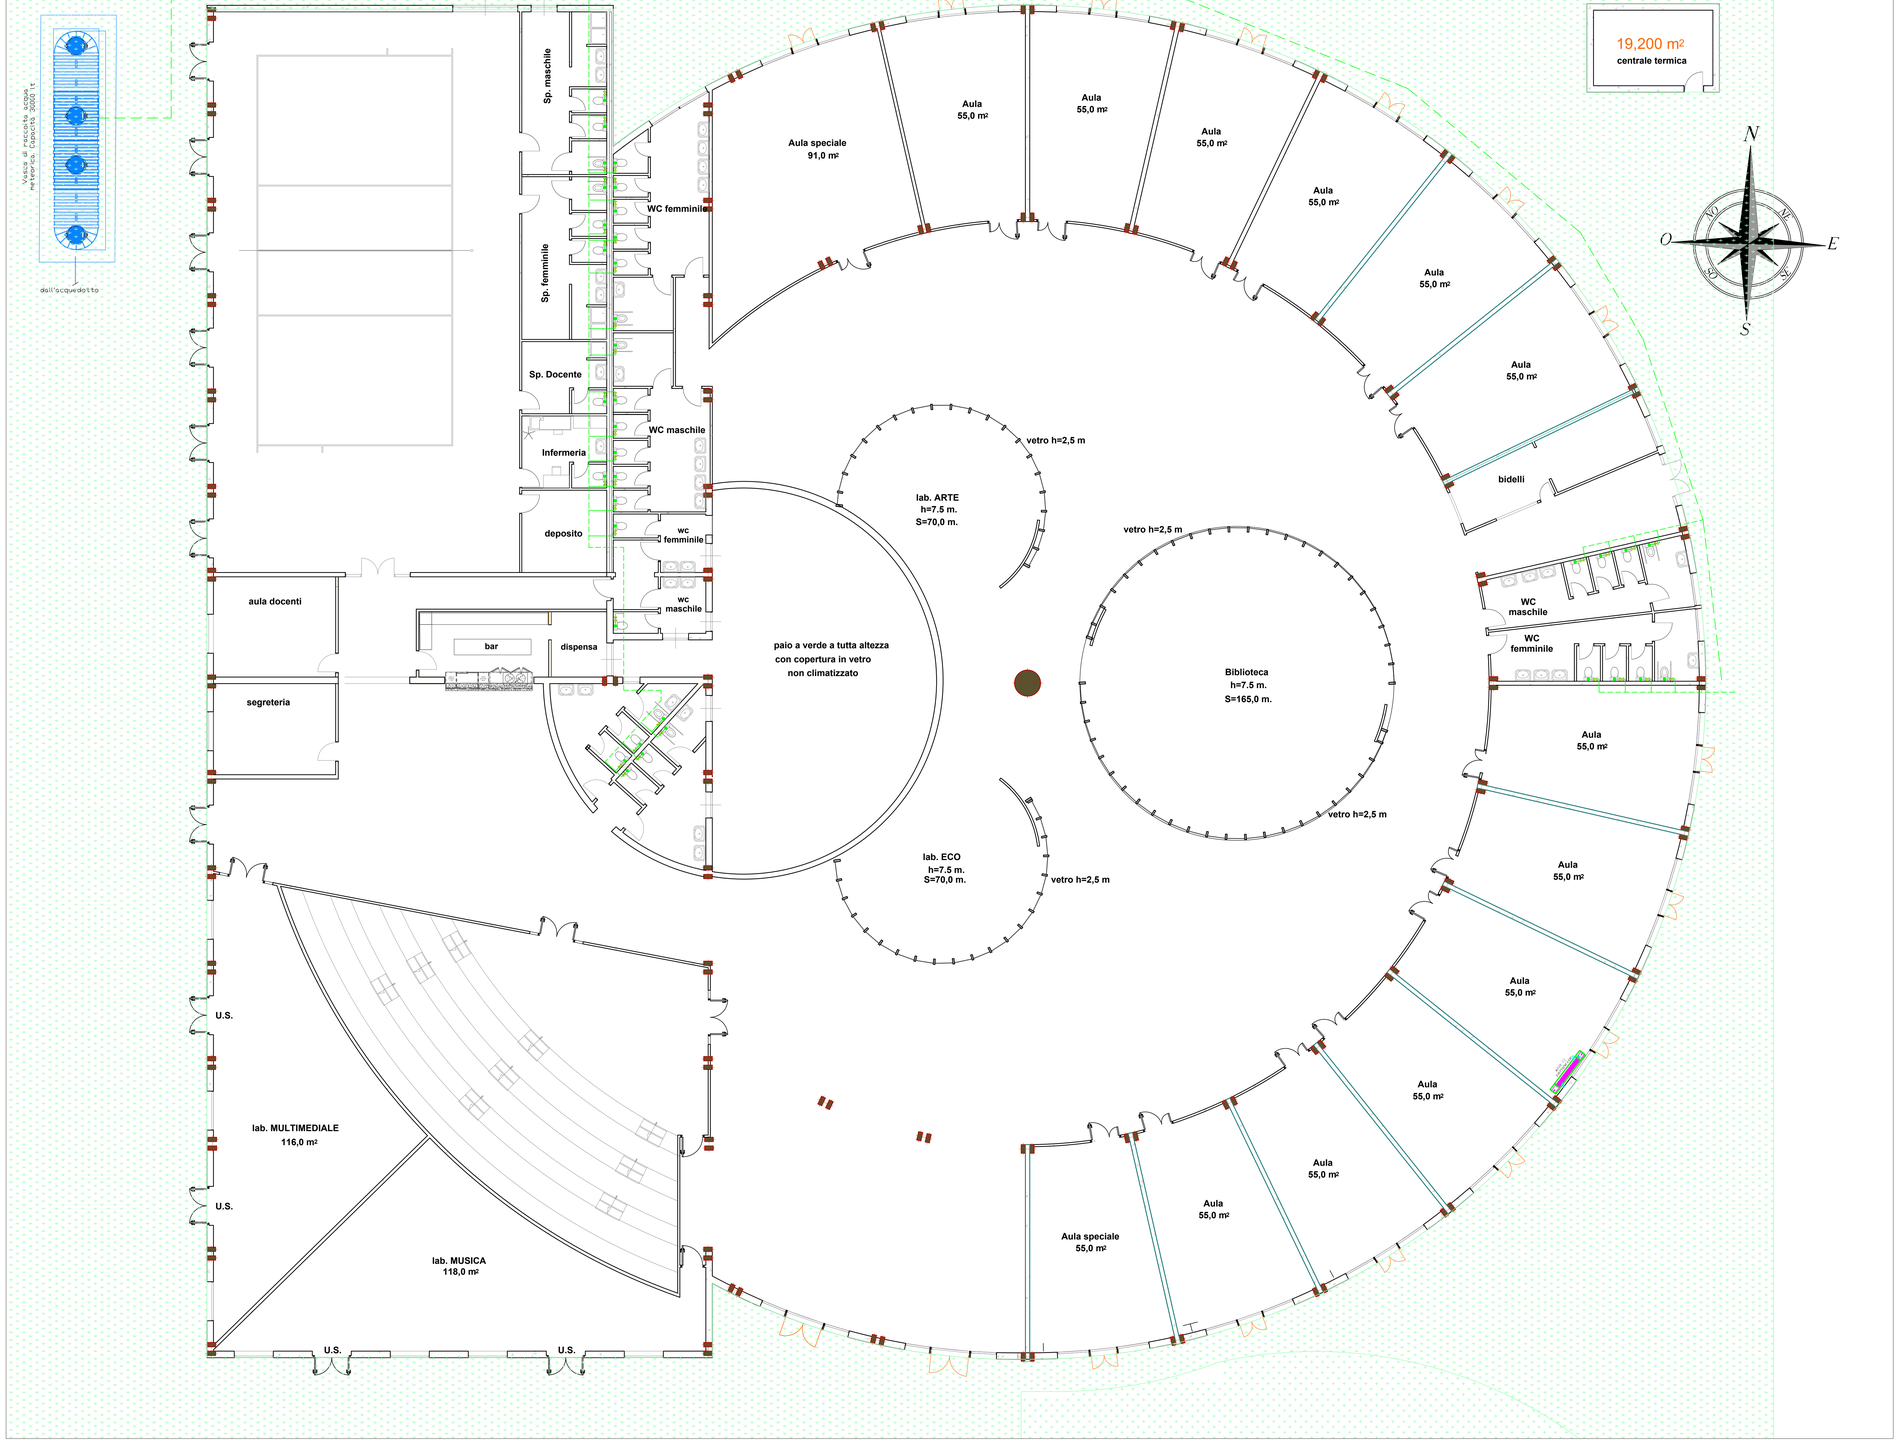

Pozzetto 40x40

Tubo corrugato
in PE Ø125
Interrato

Distribuzione Acqua Fredda per WC in multistrato- politilene PE 100