# Città di Siderno

(Città Metropolitana di Reggio Calabria)

COMMITTENTE

DEMOLIZIONE E RICOSTRUZIONE NUOVO EDIFICIO SCOLASTICO " ALVARO"
CODICE EDIFICIO RC 880590

PROGETTO DEFINITIVO

NUOVO EDIFICIO SCOLASTICO
SCUOLA MEDIA STATALE " ALVARO "
VIA TRIESTE- SIDERNO

SEDE SCOLASTICA

NUOVO EDIFICIO
IMPALCATO QUOTA 8,25

OGGETTO DELLA TAVOLA

1:100

SCALA

PROGETTISTA


IL RESPONSABILE AREA TECNICA
Ing. Vincenzo ERRIGO

NUMERAZIONE DEL PROGETTISTA

01/2017

PROGETTO NUMERO

| TIPO | LOTTO | NUMERO | REVISIONE | N° | DATA | REVISIONE - DESCRIZIONE | SIGLA |
|---|---|---|---|---|---|---|---|
| PD | STRU | 3 | | | | | |

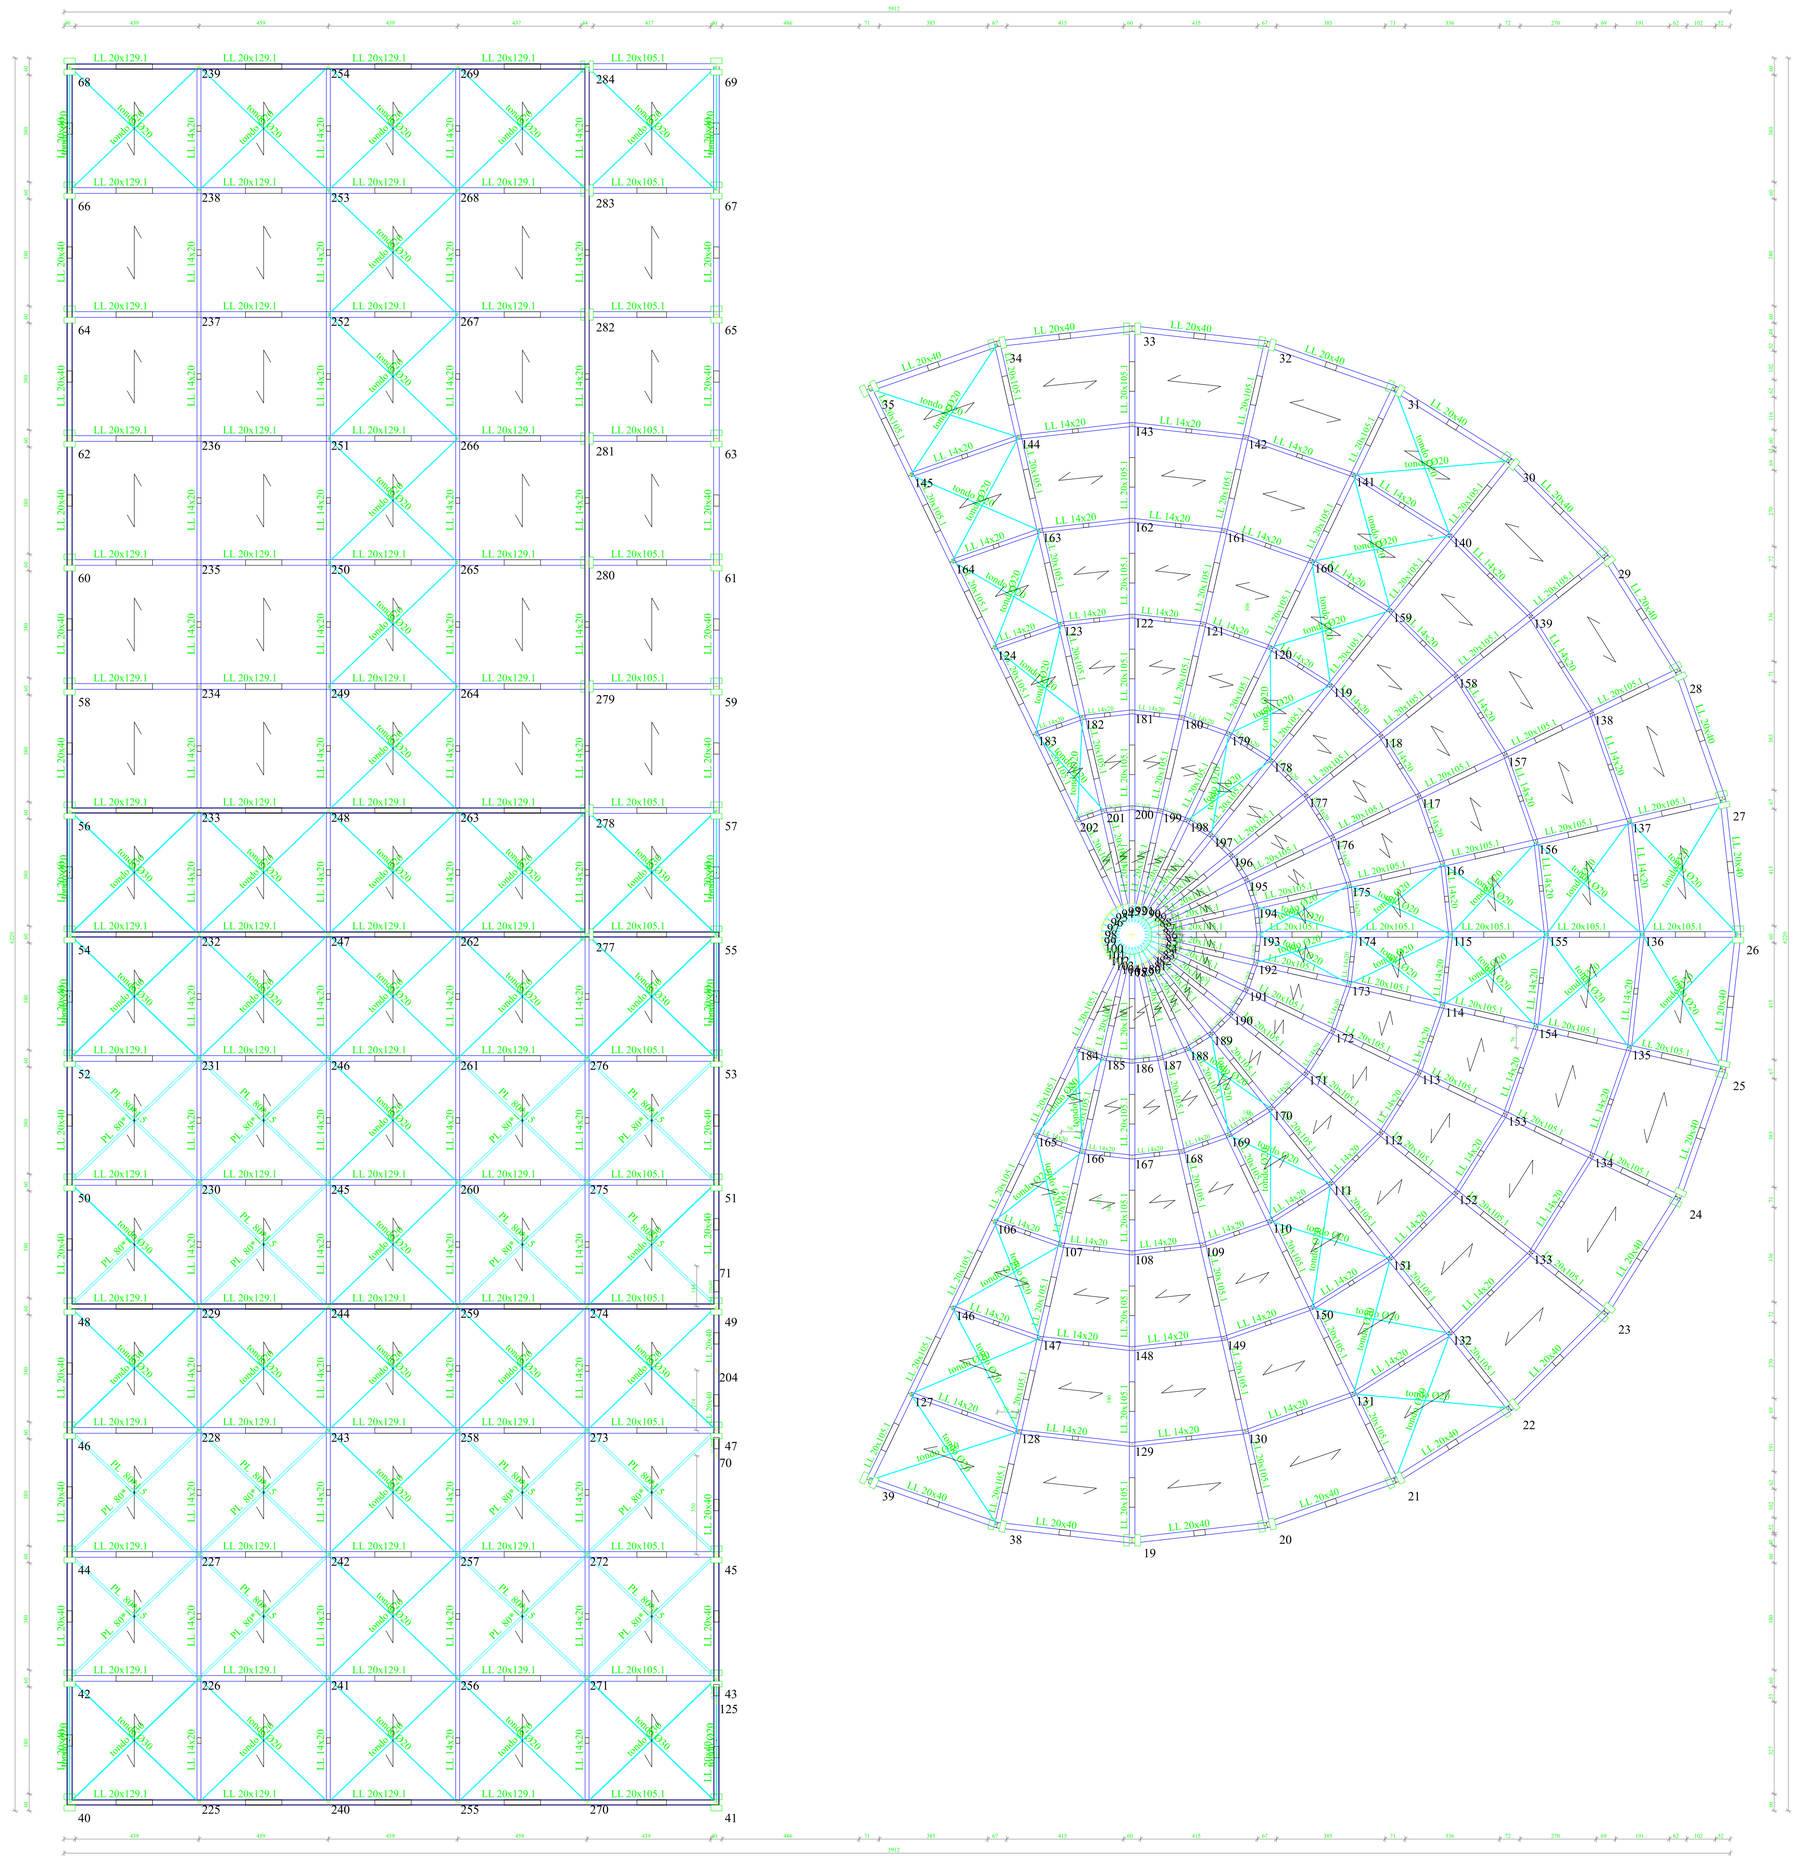


PIANTA IMPALCATO QUOTA m: 8.25