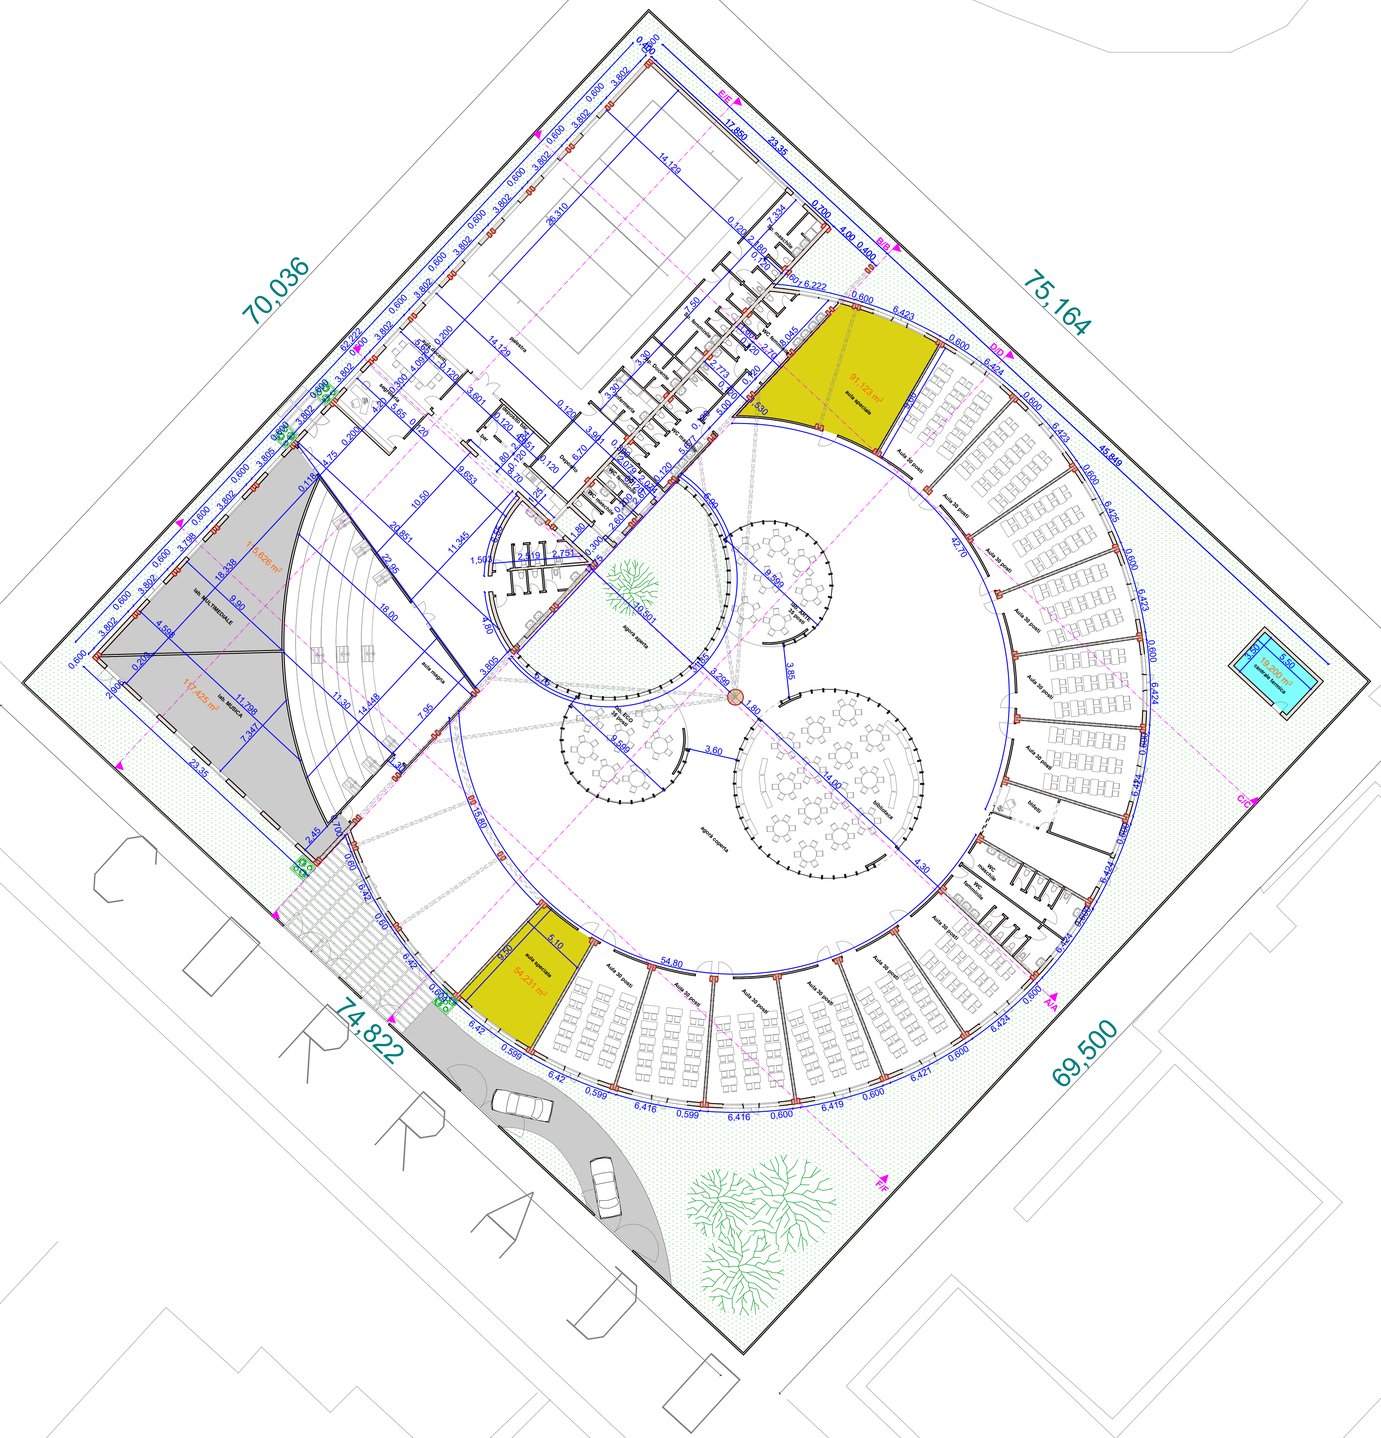

70,036
75,164
74,822
69,500
CORRADO ALVARO
GIACOMO MANZU'
Aula Multimediale
117,425 m²
Aula Magna
Aula speciale
54,231 m²
Aula speciale
91,123 m²
Aula 30 posti
Palestra
Spogliatoi
Spogliatoi
Servizi
Servizi
Serviz